

ΕΦΗΜΕΡΙΣ ΤΗΣ ΚΥΒΕΡΝΗΣΕΩΣ
ΤΗΣ ΕΛΛΗΝΙΚΗΣ ΔΗΜΟΚΡΑΤΙΑΣ

ΕΝ ΑΘΗΝΑΙΣ ΤΗ 10 ΟΚΤΩΒΡΙΟΥ 1978 | ΤΕΥΧΟΣ ΤΕΤΑΡΤΟΝ | ΑΡΙΘΜΟΣ ΦΥΛΛΟΥ 523

ΠΕΡΙΕΧΟΜΕΝΑ

ΠΟΛΕΟΔΟΜΙΑ
ΔΙΑΤΑΓΜΑΤΑ

Περὶ τροποποιήσεως τοῦ ρυμοτομικοῦ σχεδίου Λαμίας εἰς ἐγκριθέντα χῶρον δι' ἀνέγερσιν ἐργατικῶν κατοικιῶν. 1

ΑΠΟΦΑΣΕΙΣ

Περὶ κυρώσεως τῆς ἀπὸ 27.6.1978 ἐκθέσεως καθορισμοῦ τῶν ὁρίων οἰκισμοῦ Κοιν. Βραχνέϊκων Πατρῶν ποὺ προϋπάρχει τοῦ ἔτους 1923. 2

Περὶ ἀναθεωρήσεως τῆς ΤΥ 16072/1977 ἀποφάσεως τοῦ Νομάρχη Φθιώτιδος, περὶ χαρακτηρισμοῦ ὁδοῦ στὴν Ἀταλάντη Νομοῦ Φθιώτιδος, ὡς ὁδοῦ ποὺ ὑπάρχει πρὶν ἀπὸ τὸ ἔτος 1923, ὡς πρὸς τὶς διαστάσεις τῆς ὁδοῦ. 3

ΑΝΑΚΟΙΝΩΣΕΙΣ

Περὶ εἰδοποιήσεως τῆς γενομένης παρακαταθέσεως ἀποζημιώσεως λόγῳ προσκυρώσεως τμήματος οἰκοπέδου στὴ Καρδίτσα. 4

ΠΟΛΕΟΔΟΜΙΑ
ΔΙΑΤΑΓΜΑΤΑ

Περὶ τροποποιήσεως τοῦ ρυμοτομικοῦ σχεδίου Λαμίας εἰς ἐγκριθέντα χῶρον δι' ἀνέγερσιν ἐργατικῶν κατοικιῶν.

Ο ΠΡΟΕΔΡΟΣ ΤΗΣ ΕΛΛΗΝΙΚΗΣ ΔΗΜΟΚΡΑΤΙΑΣ

Ἔχοντας ὑπ' ὄψει τὰς διατάξεις τοῦ ἀπὸ 17 Ἰουλίου 1923 Ν.Δ. «περὶ σχεδίων πόλεων κλπ.», ὡς μεταγενεστέρως ἐτροποποιήθησαν καὶ συνεπληρώθησαν καὶ εἰδικώτερον τῶν ἄρθρων 3, 9, 29 καὶ 70 αὐτοῦ τοῦ ἀπὸ 8.9.1923 Δ/τος «περὶ καθορισμοῦ τῆς κατὰ τὸ ἄρθρον 3 τοῦ ἀπὸ 17.7.1923 Ν.Δ. «περὶ σχεδίων πόλεων κλπ.» προθεσμίας» (ΦΕΚ 257/Α') καὶ τὸ ὅτι ἡ κατὰ τὸ διάταγμα αὐτὸ προθεσμία παρῆλθεν ἄπρακτος τοῦ Ν.Δ. 8/1973 «περὶ Γ.Ο.Κ.», ὡς ἐτροποποιήθη διὰ τοῦ Ν.Δ. 205/1974 (ΦΕΚ 363/Α') καὶ εἰδικώτερον τῶν ἄρθρων 34 (παρ. 1) καὶ 35 (παρ. 1 καὶ 5β) αὐτοῦ, τὴν ὑπ' ἀριθ. ΕΔ2/α/04/59/Φ.Θ.2.1.1/29.3.1978 ἀπόφασιν «περὶ μεταβιβάσεως ἁρμοδιοτήτων τοῦ Ὑπουργοῦ Δημοσίων Ἔργων εἰς τὸν Ὑφυπουργὸν τοῦ αὐτοῦ Ὑπουργείου» (ΦΕΚ 282/Β') καὶ ἰδόντες τὰς ὑπ' ἀριθ. 42/1978 καὶ 487/1978 συμφώνους γνωμοδοτήσεις τοῦ Συμβουλίου Δημοσίων Ἔργων (Τμῆμα Μελετῶν) ὡς καὶ τὴν ὑπ' ἀριθ. 626/1978 γνωμοδότησιν τοῦ Συμβουλίου τῆς Ἐπικρατείας προτάσει τοῦ ἐπὶ τῶν Δημοσίων Ἔργων Ὑφυπουργοῦ, ἀπεφασίσαμεν:

Ἄρθρον 1.

Ἐγκρίνεται ἡ τροποποίησις τοῦ ρυμοτομικοῦ σχεδίου Λαμίας εἰς τὸν ἐγκριθέντα χῶρον δι' ἀνέγερσιν ἐργατικῶν κατοικιῶν διὰ τοῦ ἀπὸ 30.12.1972 Β.Δ. (ΦΕΚ 15/73 τ. Δ'), διὰ τῆς δημιουργίας τῶν ὑπ' ἀριθ. 1 καὶ 2 οἰκοδομικῶν τετραγώνων, κοινοχρήστων χώρων καὶ διὰ τοῦ καθορισμοῦ χώρου δι' ἀνέγερσιν Σχολείου ὡς ἐμφαίνεται εἰς τό, ὑπὸ τοῦ Γενικοῦ Διευθυντοῦ Οἰκισμοῦ, τεθεωρημένον διὰ τῆς ὑπ' ἀριθ. Γ. 22682/1978 πράξεως αὐτοῦ σχετικὸν πρωτότυπον διάγραμμα ὑπὸ κλίμακα 1:500 τοῦ ὁποίου συνοπτικὸν ἀντίτυπον δημοσιεύεται μετὰ τοῦ παρόντος.

Ἄρθρον 2.

Οἱ ὅροι καὶ περιορισμοὶ δομήσεως τῶν ὡς ἄνω χώρων ὁρίζονται ὡς κατωθι:

1. Οἰκοδομικὸ σύστημα πανταχόθεν ἐλεύθερον.
2. Ἐλαχίστη ἀπόστασις τῶν κτιρίων ἐκ τῶν ρυμοτομικῶν γραμμῶν τέσσαρα (4) μέτρα.
3. Μέγιστος ἀριθμὸς ὀρόφων τρεῖς (3) μὲ μέγιστον ὕψος ἕνδεκα καὶ ἥμισυ (11,50) μέτρα. Σὲ περίπτωση στέγης τὸ ὕψος δὲν θὰ ὑπερβαίνει τὰ 12 μ.
4. Μέγιστος συντελεστὴς δομήσεως ὁλοκλήρου τοῦ τροποποιουμένου χώρου τεσσαράκοντα πέντε ἑκατοστὰ (0,45) μὴ συμπεριλαμβανομένου τοῦ χώρου Σχολείου.
5. Μέγιστος συντελεστὴς δομήσεως

α) Τοῦ ὑπ' ἀριθ. 1 οἰκοδομικοῦ τετραγώνου ὀκτὼ δέκατα (0,8).

β) Τοῦ ὑπ' ἀριθ. 2 οἰκοδομικοῦ τετραγώνου ἓξ δέκατα (0,6).

6. Μέγιστον ποσοστὸν καλύψεως:

α) Τοῦ ὑπ' ἀριθ. 1 οἰκοδομικοῦ τετραγώνου εἴκοσι ἓξ ἐπὶ τοῖς ἑκατὸν (26%) τῆς ἐπιφανείας αὐτοῦ.

β) Τοῦ ὑπ' ἀριθ. 2 οἰκοδομικοῦ τετραγώνου εἴκοσιν ἐννέα ἐπὶ τοῖς ἑκατὸν (29%) τῆς ἐπιφανείας αὐτοῦ.

γ) Τοῦ χώρου Σχολείου τεσσαράκοντα ἐπὶ τοῖς ἑκατὸν (40%) τῆς ἐπιφανείας αὐτοῦ.

Ἄρθρον 3.

Τὸ μέγιστον ὕψος τῶν καταστημάτων καὶ τῆς αἰθούσης συγκεντρώσεων, τῶν ἐγκριθέντων διὰ τοῦ ἀπὸ 10.3.1969 Β.Δ. «περὶ ἐπεκτάσεως τοῦ ρυμοτομικοῦ σχεδίου Λαμίας διὰ τὴν ἀνέγερσιν ἐργατικῶν κατοικιῶν» (ΦΕΚ 74/Δ') καθορίζεται εἰς τέσσαρα καὶ ἥμισυ (4,50) μέτρα.

Εἰς τὸν αὐτὸν ἐπὶ τῶν Δημοσίων Ἔργων Ὑφυπουργόν, ἀνατίθεμεν τὴν δημοσίευσιν καὶ ἐκτέλεσιν τοῦ παρόντος Διατάγματος.

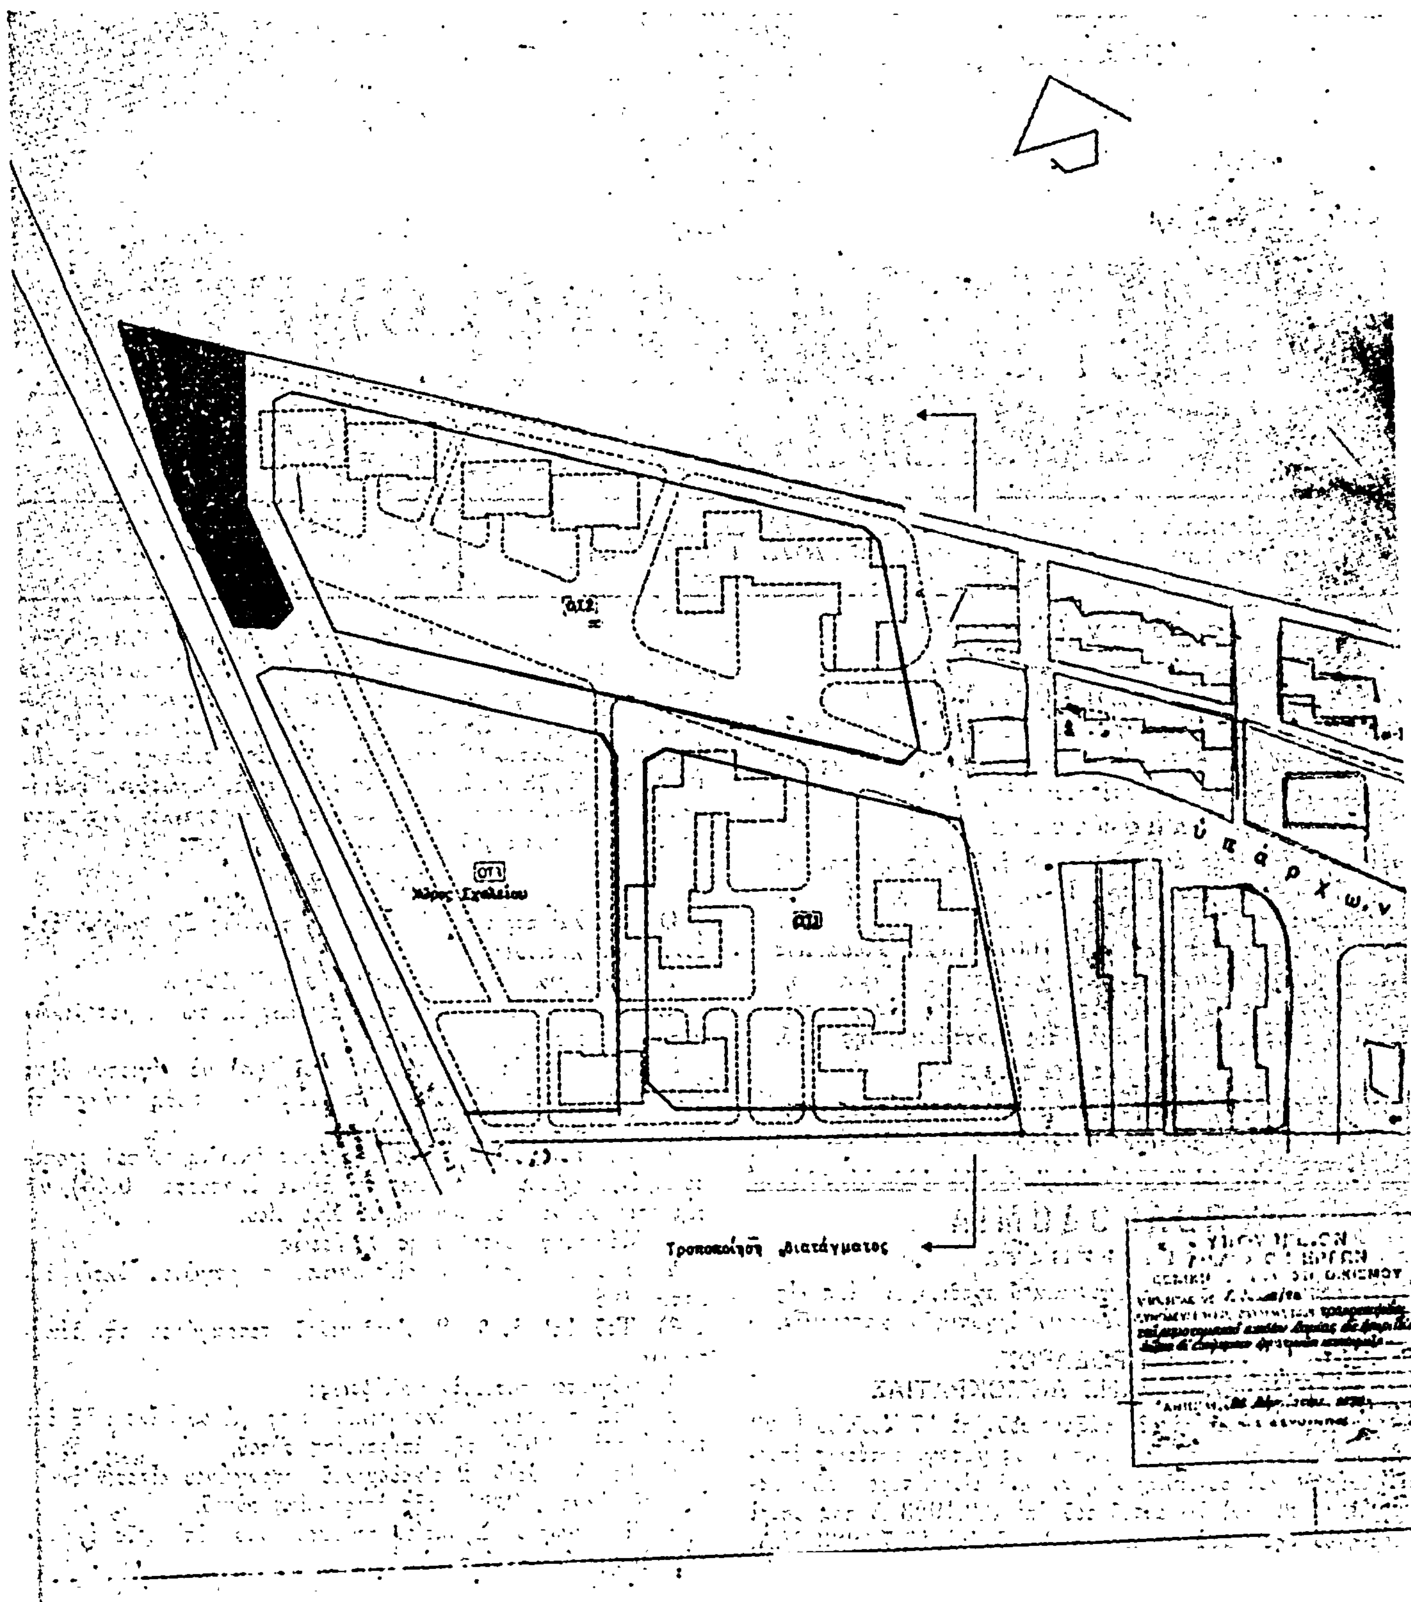
Ἐν Ἀθήναις τῇ 31 Αὐγούστου 1978

Ο ΠΡΟΕΔΡΟΣ ΤΗΣ ΔΗΜΟΚΡΑΤΙΑΣ

ΚΩΝΣΤΑΝΤΙΝΟΣ Δ. ΤΣΑΤΣΟΣ

Ο ΥΦΥΠΟΥΡΓΟΣ ΔΗΜΟΣΙΩΝ ΕΡΓΩΝ

ΣΤΕΦΑΝΟΣ ΜΑΝΟΣ


ΟΤ1
Χώρος Σχολείου
Τροποποίησι διατάγματος

Οικισμός

[illegible]	40%
[illegible]	[illegible]
[illegible]	[illegible]
[illegible]	3
[illegible]	[illegible]
[illegible]	4.50μ
[illegible]	4.50μ

	[illegible]	ΟΤ1	ΟΤ2	ΟΤ3	ΟΤ4
[illegible]	[illegible]	[illegible]	[illegible]	[illegible]	[illegible]
[illegible]	[illegible]	[illegible]	[illegible]		
[illegible]	[illegible]	[illegible]	[illegible]		
[illegible]	[illegible]	[illegible]	[illegible]		
[illegible]	[illegible]	[illegible]	360		

ΟΡΓΑΝΙΣΜΟΣ ΕΡΓΑΤΙΚΗΣ ΚΑΤΟΙΚΙΑΣ

ΔΙΕΥΘΥΝΣΙΣ ΤΕΧΝΙΚΩΝ ΥΠΗΡΕΣΙΩΝ ΤΜΗΜΑ [illegible]

ΛΑΜΙΑ ΙΙα

Ρυμοτομικό Ι

ΑΠΟΦΑΣΕΙΣ

Ἀριθ. Η. 11022 (2)

Περὶ κυρώσεως τῆς ἀπὸ 27.6.78 ἐκθέσεως καθορισμοῦ τῶν ὁρίων οἰκισμοῦ Κοιν. Βραχνέϊκων Πατρῶν ποὺ προϋπάρχει τοῦ ἔτους 1923

Ο ΝΟΜΑΡΧΗΣ ΑΧΑΪΑΣ

Ἔχοντας ὑπόψη :

1. Τὶς διατάξεις τοῦ ἀπὸ 17.7.1923 Ν.Δ. «περὶ σχεδίων πόλεων, κωμῶν καὶ συνοικισμῶν τοῦ Κράτους καὶ οἰκοδομῆς αὐτῶν».
2. Τὶς διατάξεις τῆς Ε. 35400/6 Δεκ. 1975 ἀποφάσεως τοῦ Ὑπουργείου Δημ. Ἔργων Ὑπηρεσίας οἰκισμοῦ περὶ τοῦ τρόπου καθορισμοῦ ὁρίων οἰκισμῶν ποὺ προϋπάρχουν τοῦ ἔτους 1923 καὶ δὲν ἔχουν σχέδιο ρυμοτομίας.
3. Τὴν ἀπόφασή μας ἀρ. Η.399/25.1.77, μὲ τὴν ὁποία συγκροτήθηκε ἡ ἐπιτροπὴ ποὺ προβλέπεται ἀπὸ τὴν παρ. 2 τῆς Ε. 35400/6.12.1976 ἀποφάσεως τοῦ Ὑπουργείου Δημ. Ἔργων Ὑπηρεσίας Οἰκισμοῦ,
4. Τὴν ἀπὸ 27.6.78 ἔκθεση καθορισμοῦ τῶν ὁρίων τοῦ οἰκισμοῦ Βραχνέϊκων Πατρῶν ποὺ προϋπάρχει τοῦ ἔτους 1923, μὲ τοπογραφικὸ σκαρίφημα, τὸ ὁποῖο συντάχθηκε ἀπὸ τὴν ἁρμόδια ἐπιτροπή.
5. Τὴ σύμφωνη γνωμοδότηση τοῦ Ν.Σ.Δ.Ε., ἡ ὁποία διατυπώθηκε στὸ 15/16/29-8-78 πρακτικό του, μὲ τὸ ὁποῖο γνωμοδοτεῖ νὰ κυρωθεῖ ἡ ἀπὸ 27.6.78 ἔκθεση καθορισμοῦ τῶν ὁρίων τοῦ οἰκισμοῦ Βραχνέϊκων Πατρῶν, διότι πρόκειται περὶ συγκροτημένου οἰκισμοῦ κλπ., ἀποφασίζουμε :

Κυρώνουμε τὴν ἀπὸ 27.6.78 ἔκθεση τῆς ἐπιτροπῆς καθορισμοῦ ὁρίων οἰκισμοῦ ποὺ προϋπάρχει τοῦ ἔτους 1923, καὶ δὲν ἔχει σχέδιο ρυμοτομίας, μὲ τὴν ὁποία καθορίζουμε τὰ ὅρια τοῦ οἰκισμοῦ Βραχνέϊκων Πατρῶν καὶ εἰδικότερα, ὅπως φαίνονται αὐτὰ στὸ ἀπὸ 26.6.78 τοπογραφικὸ σκαρίφημα τῆς ἴδιας ἐπιτροπῆς, τὸ ὁποῖο εἶναι θεωρημένο ἀπὸ τὸ Δ/ντὴ Τεχν. Ὑπηρεσιῶν Νομοῦ Ἀχαΐας καὶ περικλείει μὲ κόκκινη γραμμὴ τὴν περιοχὴ ποὺ ὁρίζεται μὲ τὰ στοιχεῖα Σ1, Σ2, ...Σ16.

Ἡ ἀπόφαση αὐτὴ μὲ τὸ τοπογραφικὸ σκαρίφημα νὰ δημοσιευθεῖ στὴν Ἐφημερίδα τῆς Κυβερνήσεως

Πάτραι, 13 Σεπτεμβρίου 1978

Ὁ Νομάρχης
ΝΙΚ. ΧΑΝΟΣ

ΤΟΠΟΓΡΑΦΙΚΟ ΔΙΑΓΡΑΜΜΑ

ΟΙΚΙΣΜΟΥ ΚΟΙΝΟΤΗΤΟΣ ΒΡΑΧΝΕΪΚΩΝ

ΚΛ. 1:5.000

ΠΑΡΑΤΗΡΗΣΗ: Το όριο του οικισμού προς θάλασσα ... θα καθορισθεί από την αιγιαλού γραμμή (παραλίας) ... 1340/ΒΡ 2314/70

Τα έργα του οικισμού της Κοινότητας Βραχνεϊκών Πατρών που προϋπάρχει του έτους 1923 απεικονίζονται εμφανώς με την Ε35400/16-12-75 απόφαση κ. Υφ/γού Δ.Ε. από την αρμοδία επιτροπή καθορισμού τούτων που συγκροτήθηκε με την Α599/25-1-1977 απόφαση κ. Νομάρχη Αχαΐας και περιλαμβάνουν την περιοχή που περικλείεται από ερυθρά γραμμή με τα στοιχεία $Σ_1$ $Σ_2$ ---- $Σ_{16}$ $Σ_1$

Πάτρα 26-6-1978

Η ΕΠΙΤΡΟΠΗ

1. Κων/νος Αλεξανδρής Πολ/κός Μηχ. Δ.Ε. με βαθ. στην Δ.Τ.Υ.Ν. Αχαΐας
2. Γεώργιος Καραράς Σχεδιαστής » » Β.Ε. » »
3. Γεώργιος Κωνσταντόπουλος Πρόεδρος Κοινότητας.

ΠΑΤΡΑΪΚΟΣ ΚΟΛΠΟΣ

ΕΓΚΕΚΡΙΜΕΝΟ ΡΥΜΟΤΟΜΙΚΟ

Προς Πύργου Εθνική Οδός Πατρών - Πύργου

$Σ_1$ $Σ_2$ $Σ_3$ $Σ_4$ $Σ_5$ $Σ_6$ $Σ_7$ $Σ_8$ $Σ_9$ $Σ_{10}$ $Σ_{11}$ $Σ_{12}$ $Σ_{13}$ $Σ_{14}$ $Σ_{15}$ $Σ_{16}$

ΝΟΜΑΡΧΙΑ ΑΧΑΪΑΣ
Εν Πάτραις τη 27-6-1980
ΔΙΕΥΘΥΝΣΙΣ ΤΕΧΝΙΚΩΝ ΥΠΗΡΕΣΙΩΝ
Κ. ΤΣΕΡΠΑΝΤΟΠΟΥΛΟΣ

Ἀριθ. ΤΥ 14793 (3)

Περὶ ἀναθεωρήσεως τῆς ΤΥ 16072/77 ἀποφάσεως Νομάρχη Φθ/δος περὶ χαρακτηρισμοῦ ὁδοῦ στὴν Ἀταλάντη Νομοῦ Φθ/δος, ὡς ὁδοῦ ποὺ ὑπάρχει πρὶν ἀπὸ τὸ ἔτος 1923, ὡς πρὸς τὶς διατάστεις τῆς ὁδοῦ.

Ο ΝΟΜΑΡΧΗΣ ΦΘΙΩΤΙΔΟΣ

Ἔχοντας ὑπόψη :

1. Τὸ ἄρθρο 20 τοῦ Ν. Δ/τος τῆς 17.7.1923 περὶ σχεδίων πόλεων, κωμῶν κλπ».
2. Τὶς διατάξεις τοῦ Ν. 3200/1955 «περὶ Διοικητικῆς Ἀποκεντρώσεως».
3. Τὶς διατάξεις τοῦ ἀπὸ 20.6.1955 Β.Δ. «περὶ ἐξαιρέσεως ἀπὸ τῆς κατὰ τὴν παρ. 1 τοῦ ἄρθρου 1 τοῦ Ν. 3200/1955 ἁρμοδιότητος τοῦ Ὑπουργείου Δημ. Ἔργων».
4. Τὶς διατάξεις τοῦ 863/1970 Β.Δ. «περὶ διαρθρώσεως τοῦ Ὑπουργείου Συγκοινωνιῶν καὶ Δημ. Ἔργων», ὅπως τροποποιήθηκε μὲ τὸ 572/1967 Β.Δ.
5. Τὶς διατάξεις τοῦ 532/1970 Ν.Δ. «περὶ Διοικητικῆς Ἀποκεντρώσεως».
6. Τὶς διατάξεις τοῦ 712/1970 Β.Δ. ὅπως τροποποιήθηκε καὶ συμπληρώθηκε μὲ τὰ 677/71 καὶ 198/72 Β.Δ.
7. Τὶς διατάξεις τοῦ Α.Ν. 314/1968, ὅπως τροποποιήθηκε καὶ συμπληρώθηκε μὲ τὸ Ν.Δ. 1018/1971.
8. Τὸ 8/9.6.1973 Ν. Δ/γμα περὶ ΓΟΚ.
9. Τὴν Ε 20014/16.6.1977 ἐγκύκλιο 34 Δ/γή τοῦ Ὑπ. Δ.Ε.
10. Τὴν ΤΥ 12288/6.9.78 εἰσήγηση τῆς Δ/νσεως Τεχν. Ὑπηρεσιῶν Νομοῦ Φθ/δος.
11. Τὴ σύμφωνη γνωμοδότηση τοῦ Νομ/κοῦ Συμβουλίου Δημ. Ἔργων (τμῆμα Νομοῦ Φθ/δος ὅπως διατυπώνεται στὸ 15/1978 (θέμα 1ον ἔκτακτον) πρακτικό, ἀποφασίζουμε :

Διορθώνουμε τὴν ΤΥ 16072/1977 ἀπόφασή μας περὶ χαρακτηρισμοῦ ὡς ὁδοῦ ποὺ ὑπάρχει πρὶν ἀπὸ τὸ ἔτος 1923 τῆς ὁδοῦ μεταξὺ τῶν ἰδιοκτησιῶν Α. Ζεκεντέ, Β. Παπαστεφάνου, Ε. Δημητρέλου, Λ. Λογοθέτη καὶ Δ. Κρούπη στὴν Ἀταλάντη.Νομοῦ Φθιώτιδος, ὡς πρὸς τὶς διατάστεις τῆς ὁδοῦ, ὅπως φαίνεται ὑπὸ στοιχεῖα Β- Γ- Π- Ξ- Ν- Μ- Τ- Λ- Κ- Θ- Β, στὸ διάγραμμα ποὺ συνοδεύει τὴν ἀπόφαση γιὰ τὸ λόγο ὅτι κατόπιν αὐτοψίας διαπιστώθηκαν διαφορὲς μεταξὺ τοῦ διαγράμματος τοῦ Μηχ/κοῦ Ἰ. Γώγου καὶ τῆς πραγματικῆς ἐπὶ τόπου καταστάσεως τῆς ὁδοῦ.

Ἡ ἀπόφαση αὐτὴ νὰ δημοσιευθεῖ στὴν Ἐφημερίδα τῆς Κυβερνήσεως

Λαμία, 3 Ὀκτωβρίου 1978

Ὁ Νομάρχης
Κ. ΚΟΙΚΑΣ

ΟΡΟΙ ΚΑΙ ΠΕΡΙΟΡΙΣΜΟΙ ΔΟΜΗΣΕΩΣ

Ζώνη σχεδίου πόλεως	Α	Α	Α
Ἐλάχιστον πρόσωπον μ	10	8	5
Ἐλάχιστον βάθος μ	15	14	5
Ἐλάχιστα ἐπιφάνεια μ	200	200	50
Σύστημα δομήσεως	συνεχές		
Ποσοστὸν καλύψεως	85%		

ὑπόμνημα

κοινὰ στοιχεῖα παρόντος τοπογραφικοῦ διαγράμματος, ἀπεικονίζοντες τὴν ὑφισταμένην κατάστασιν, μετὰ τοῦ ἀντιστοίχου τοιούτου τοῦ συνοδεύοντος τὸ ὑπ' ἀριθ. Τ.Υ. 16072/14-12-77, δύνανται να θεωρηθοῦν σωστά:

ἀποστάσεις (ΓΔ) = 1420μ (ΓΛ) = 460μ (ΓΡ) = 1180μ (ΗΡ) = 460μ. (ΡΘ) = 3,35μ (ΗΖ) = 11,40μ (ΖΡ) = 1420μ. εἰς τὰς λοιπὰς ἀποστάσεις αἱ ἀποκλίσεις εἶναι ἐλάχισται. Ἐκ τῶν ὡς ἄνω ἀποστάσεων προσδιορίζονται πλήρως τὰ σημεῖα Γ, Δ, Ρ, καὶ κατὰ συνέπειαν ἡ εὐθυγραμμία (ΓΡ)

ὑπολογισμὸς πλάτους ἐνωνύμου δημοτικῆς ὁδοῦ:

1) εἰς τὴν διατομὴν (ΘΒ)

α) βάσει τοῦ παρόντος διαγράμματος Π = 302 + 005 = 307μ

β) » » συνοδεύοντος » τοῦ ὑπ' ἀριθ. Τ.Υ. 16072/14-12-77

Ἐμβαδὸν τριγώνου (ΓΘΒ) Π = 2×[illegible]/1180 = 307 μ

2) εἰς τὴν στένωσιν (ΚΣ)

α) βάσει τοῦ παρόντος διαγράμματος Π = 290 »

β) » » συνοδεύοντος » τοῦ ὑπ' ἀριθ. Τ.Υ. 16072/14-12-77

γωνία ΚΓΘ = 32,95° ΘΓΡ = 16,36° ἐμβαδὸν τριγώνου (ΚΓΡ) ε = 17,22 μ², Π = (ΚΣ) = 2×17,22/1180 = 2,92 μ

Λαμία 9 Αὐγούστου 78 · ὁ συντάξας Μηχανικός

ΒΑΣΙΛΕΙΟΣ Δ. ΔΗΜΟΣ
ΠΟΛΙΤΙΚΟΣ ΜΗΧΑΝΙΚΟΣ
ΛΑΜΙΑ

τοπογραφικὸν 1:50

(4)

ΑΝΑΚΟΙΝΩΣΕΙΣ

Περὶ εἰδοποιήσεως παρακαθέσεως ἀποζημιώσεως, λόγω προσκυρώσεως τμήματος οἰκοπέδου στὴ Καρδίτσα.

Διὰ τῆς ὑπ' ἀριθ. 1/6.2.1973 πράξεως τῆς Διευθύνσεως Τεχνικῶν Ὑπηρεσιῶν Νομαρχίας Καρδίτσης περὶ τακτοποιήσεως, προσκυρώσεως καὶ ἀναλογισμοῦ κ.λ.π. κυρωθείσης διὰ τῆς ὑπ' ἀριθμ. Δ. 1648/27.3.1973 ἀποφάσεως τοῦ Νομάρχου Καρδίτσης καὶ τροποποιηθείσης διὰ τῆς ὑπ' ἀριθμ. Δ. 3207/17.9.1975 ἀποφάσεως τοῦ Νομάρχου Καρδίτσης, προσεκυρώθη εἰς τὸ ἐν Καρδίτσῃ οἰκόπεδον τοῦ Κων/νου Μούρτου ἢ Παπαϊωάννου, οἰκοπεδικὴ ἔκτασις ἐκ μέτρων τετραγωνικῶν 51,54 μ2 ὑπὸ τὰ στοιχεῖα 13-11-2'-3'-13 ἐμφαινομένη εἰς τὸ ἀπὸ 17.9.1975 τοπογραφικὸν διάγραμμα τοῦ Ο.Τ. 85 τοῦ σχεδίου πόλεως Καρδίτσης, τῆς Τοπογράφου Μηχανικοῦ Ἑλένης Κατσάρα, ἰδιοκτησίας Κων/νου Παύλου Τζοανοπούλου, Ὄλγας Στ. Πολύζου, Θεανῶς χας Εὐαγ. Τζοανοπούλου, Ἰφιγενείας συζ. Γ. Μπάκου, Παύλου Εὐαγγ. Τζοανοπούλου, Μαρίας χας Δημητρίου Τζοανοπούλου, Παύλου Δημητρ. Τζοανοπούλου Εὐμενείας συζ. Βασιλ. Κωνσταντινίδου, ὡς ἀνεγνωρίσθη διὰ τῆς ὑπ' ἀριθ. 293 /1976 ἀποφάσεως τοῦ Μονομελοῦς Πρωτοδικείου Καρδίτσης καὶ τῆς ὡς ἄνω ὑπ' ἀριθ. Δ. 3207/75 τροποποιητικῆς ἀποφάσεως τοῦ Νομάρχου Καρδίτσης.

Δυνάμει τῆς ὑπ' ἀριθμ. 426/74 ἀποφάσεως τοῦ Ἐφετείου Λαρίσης καθωρίσθη ὁριστικὴ τιμὴ μονάδος ἀποζημιώσεως τοῦ ὡς ἄνω προσκυρουμένου ἢ τῶν δραχμῶν 1200 κατὰ τετετραγωνικὸν μέτρον.

Ὁ ἀνωτέρω ὑπὲρ οὗ ἡ ὡς ἄνω προσκύρωσις Κων/νος Ἰωάννου Μούρτος ἢ Παπαϊωάννου εἰδοποιεῖ ὅτι κατετέθη 1) παρὰ τῷ ἐν Καρδίτσῃ ὑποκαταστήματι τοῦ Ταμείου Παρακαταθηκῶν καὶ Δανείων τὸ ποσὸν τῶν δραχ. 6872 ἓξ χιλιάδων ὀκτακοσίων ἑβδομήκοντα δύο ὑπὲρ τοῦ Κων/νου Παύλου Τζοανοπούλου ἐκδοθέντος τοῦ ὑπ' ἀριθμ. 21139 9.5.1978 γραμματίου συστάσεως παρακαταθήκης, ὅπερ γραμμάτιον κατετέθη εἰς τὸν Συμβολαιογράφον Καρδίτσης Ἡλίαν Θ. Μπαλτᾶν συνταγείσης τῆς ὑπ' ἀριθ. 10336/9.5. 1978 πράξεώς του.

2. Παρὰ τοῦ ταμείου Παρακαταθηκῶν καὶ Δανείων Ἀθηνῶν, α) τὸ ποσὸν τῶν δραχ. 6872 ἓξ χιλιάδων ὀκτακοσίων ἑβδομήκοντα δύο ὑπὲρ τῆς Ὄλγας χήρας Στ. Πολύζου ἐκδοθέντος τοῦ ὑπ' ἀριθμ. 495279/3.6.1978 γραμματίου συστάσεως Παρακαταθήκης τὸ ὁποῖον κατετέθη εἰς τὸν Συμβολαιογράφον Ἀθηνῶν Παναγιώτην Δημ. Σταυρόπουλον καὶ β) τὸ ποσὸν τῶν δραχ. 6872 ἓξ χιλιάδων ὀκτακοσίων ἑβδομήκοντα δύο ὑπὲρ τῆς Ἰφιγενείας συζ. Γεωργ. Μπάκου κατοίκου Ἀθηνῶν, ἐκδοθέντος τοῦ ὑπ' ἀριθ. 495278/ 3.6.1978 γραμματίου συστάσεως Παρακαταθήκης τὸ ὁποῖον κατετέθη εἰς τὸν Συμβολαιογράφον Ἀθηνῶν Παναγιώτην Δημητρ. Σταυρόπουλον συνταγεισῶν ἀντιστοίχως τῶν ὑπ' ἀριθμ. 26182 καὶ 26183 τῆς 12.6.1978 πράξεών του.

3. Παρὰ τοῦ ταμείου Παρακαταθηκῶν καὶ Δανείων Ὑποκαταστήματος Θεσσαλονίκης ὁδὸς Ἑρμοῦ καὶ Καρόλου Μτήλ. α) τὸ ποσὸν τῶν δραχ. 6872 ἓξ χιλιάδων ὀκτακοσίων ἑβδομήκοντα δύο ὑπὲρ τοῦ Παύλου Εὐαγγ. Τζοανοπούλου κατοίκου Θεσσαλονίκης, ἐπιδοθέντος τοῦ ὑπ' ἀριθμ. 238252/ 5.5.1978 γραμματίου συστάσεως Παρακαταθήκης τὸ ὁποῖον κατετέθη εἰς τὸν Συμβολαιογράφον Θεσσαλονίκης Φαίδωνα Δ. Χαντζόπουλον. β) τὸ ποσὸν τῶν δρχ. 6872 ἓξ χιλιάδων ὀκτακοσίων ἑβδομήκοντα δύο,ὑπὲρ τῆς Μαρίας χας Δημητρίου Τζοανοπούλου κατοίκου Θεσσαλονίκης ἐκδοθέντος τοῦ ὑπ' ἀριθμ. 238253/5.5.1978 γραμματίου συστάσεως παρακαταθήκης, τὸ ὁποῖον κατετέθη εἰς τὸν συμβολαιογράφον Θεσσαλονίκης Φαίδωνα Δ. Χατζόπουλον. γ) τὸ ποσὸν τῶν δρχ. 6872, ἓξ χιλιάδων ὀκτακοσίων ἑβδομήκοντα δύο ὑπὲρ τοῦ Παύλου Δημητρίου Τζοανοπούλου κατοίκου Θεσσαλονίκης ἐκδοθέντος τοῦ ὑπ' ἀριθμ. 238255/5.5.1978 γραμματίου συστάσεως Παρακαταθήκης τὸ ὁποῖον κατετέθη εἰς τὸν συμβολαιογράφον Θεσσαλονίκης Φαίδωνα Δ. Χαντζόπουλον. δ) τὸ ποσὸν τῶν δρχ. 6872 ἓξ χιλιάδων ὀκτακοσίων ἑβδομήκοντα δύο, ὑπὲρ τῆς Εὐμενείας συζ. Βασιλείου Κωνσταντινίδη κατοίκου Θεσσαλονίκης, ἐκδοθέντος τοῦ ὑπ' ἀριθμ. 238254/ 5.5.1978 γραμματίου συστάσεως παρακαταθήκης, τὸ ὁποῖον κατετέθη εἰς τὸν συμβολαιογράφον Θεσσαλονίκης Φαίδωνα Δ. Χαντζόπουλον, συνταγεισῶν ἀντιστοίχων πράξεων αὐτοῦ. 4) παρὰ τοῦ ταμείου πακαταθηκῶν καὶ Δανείων ὑποκατάστημα Βόλου τὸ ποσὸν τῶν δραχ. 6872 ἓξ χιλιάδων ὀκτακοσίων ἑβδομήκοντα δύο ὑπὲρ τῆς Θεανῶς χας Εὐαγγ. Τζοανοπούλου κατοίκου Βόλου, ἐκδοθέντος τοῦ ὑπ' ἀριθμ. 19280/ 13.6.1978 γραμματίου συστάσεως παρακαταθήκης, τὸ ὁποῖον κατετέθη εἰς τὸν συμβολαιογράφον Βόλου Γεώργιον Νικολ. Κορώνην συνταγείσης τῆς ὑπ' ἀριθμ. 56330/15.6.1978 πράξεως αὐτοῦ.

Ἤδη εἰδοποιοῦνται οἱ ἀνωτέρω ἰδιοκτῆται τοῦ προσκυρουμένου ὡς ἄνω τμήματος, περὶ τῆς γενομένης παρακαταθήκης πρὸς γνῶσιν των καὶ διὰ τὰ νομίμους συνεπείας.

Ἡ παροῦσα δημοσιευθήτω διὰ τῆς Ἐφημερίδας τῆς Κυβερνήσεως.

Ἐν Καρδίτσῃ τῇ 26 Σεπτεμβρίου 1978

Ὁ Πληρεξούσιος Δικηγόρος
ΕΛΕΥΘΕΡΙΟΣ Ι. ΛΑΠΠΑΣ

(Ἀριθ. τριπλ. 51903/29.9.78, τοῦ Δημοσίου Ταμείου Καρδίτσης).

ΑΠΟ ΤΟ ΕΘΝΙΚΟ ΤΥΠΟΓΡΑΦΕΙΟ